


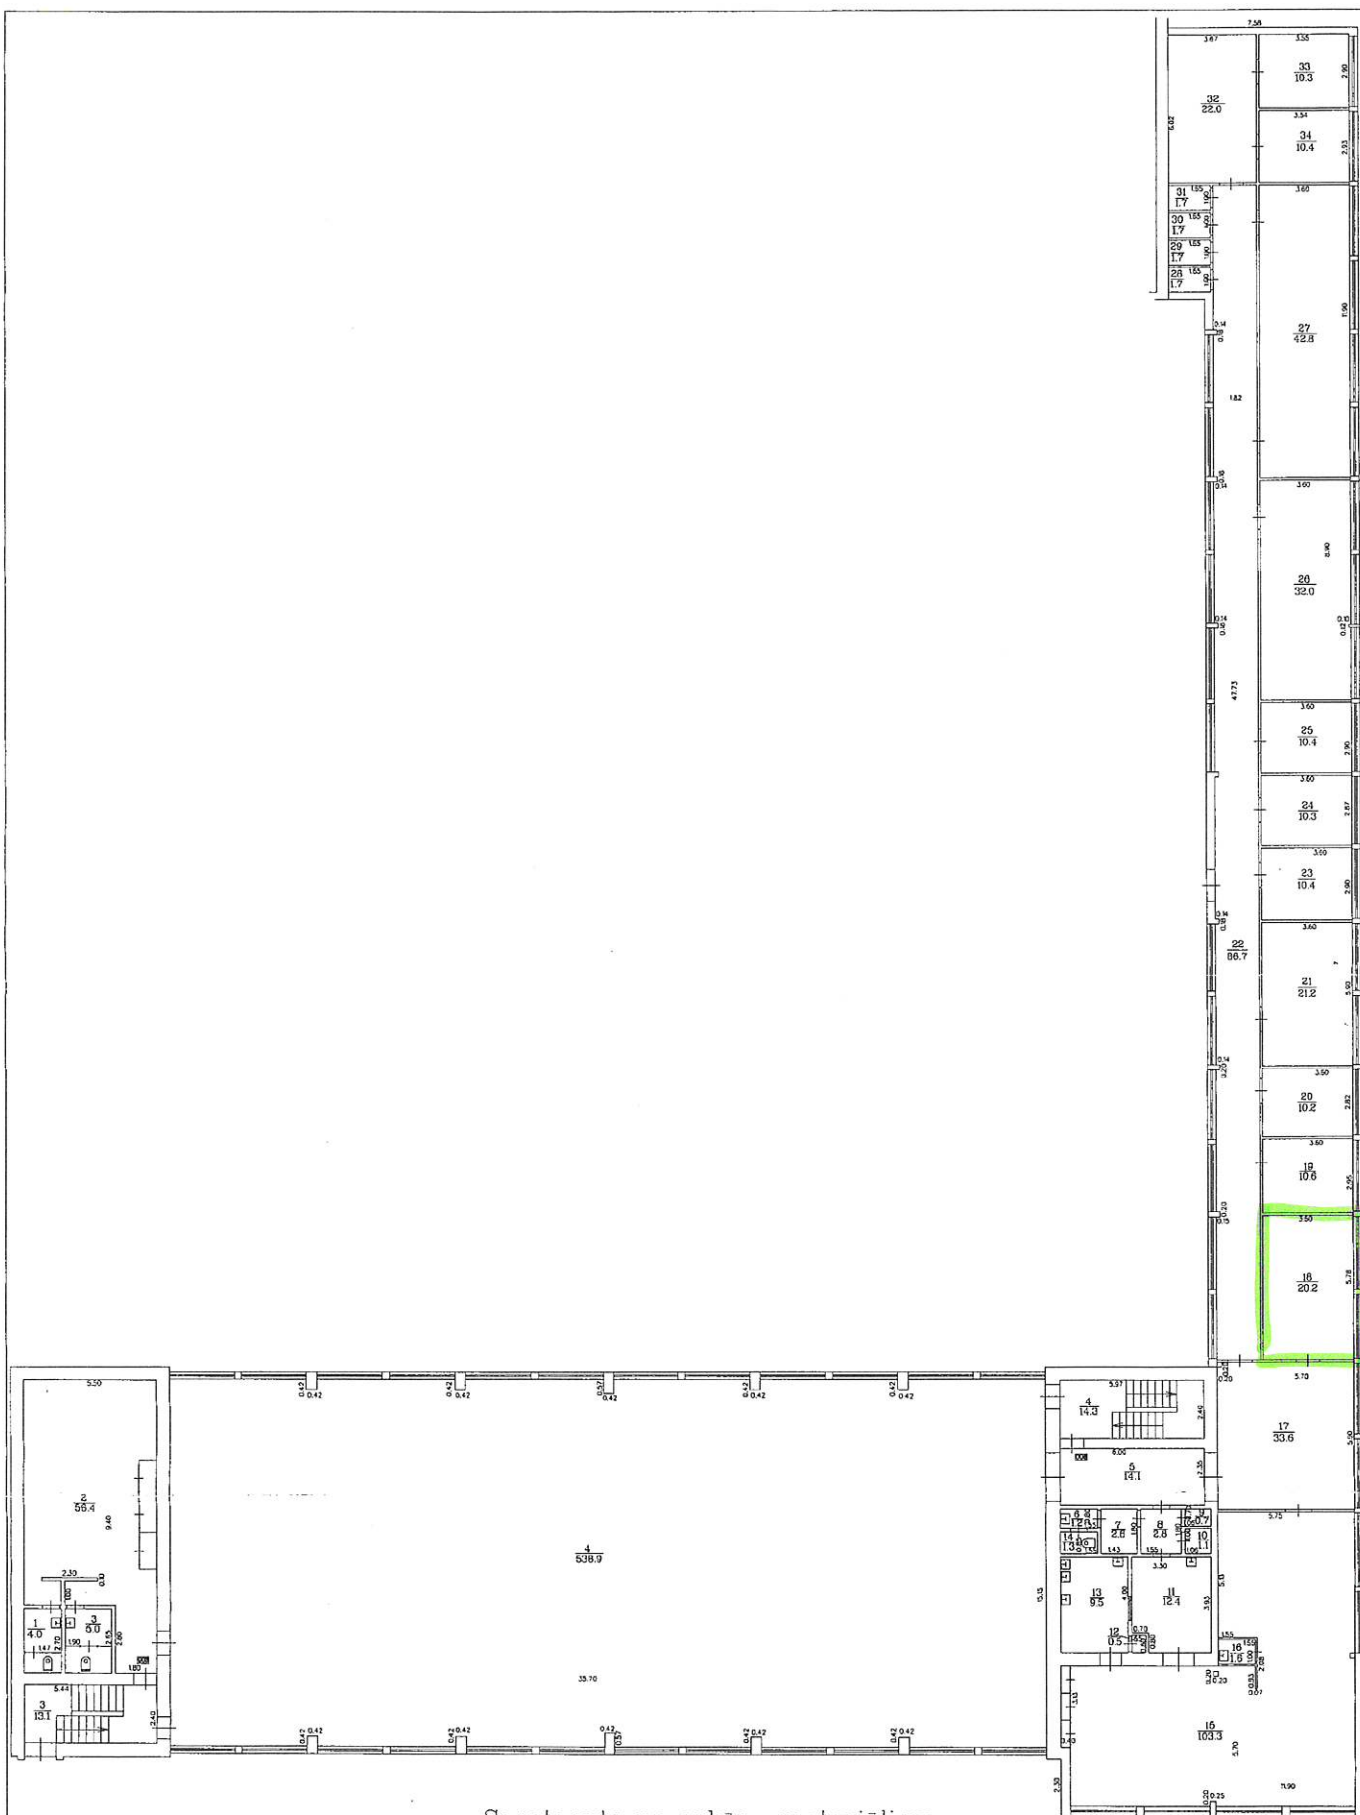

Sagatavots no arhīva materiāliem

STĀVA PLĀNS				
KADASTRA APZĪMĒJUMS	STĀVS	MĒROGS	LPP.	
0100 115 2028 005	2	1 : 200	9	