


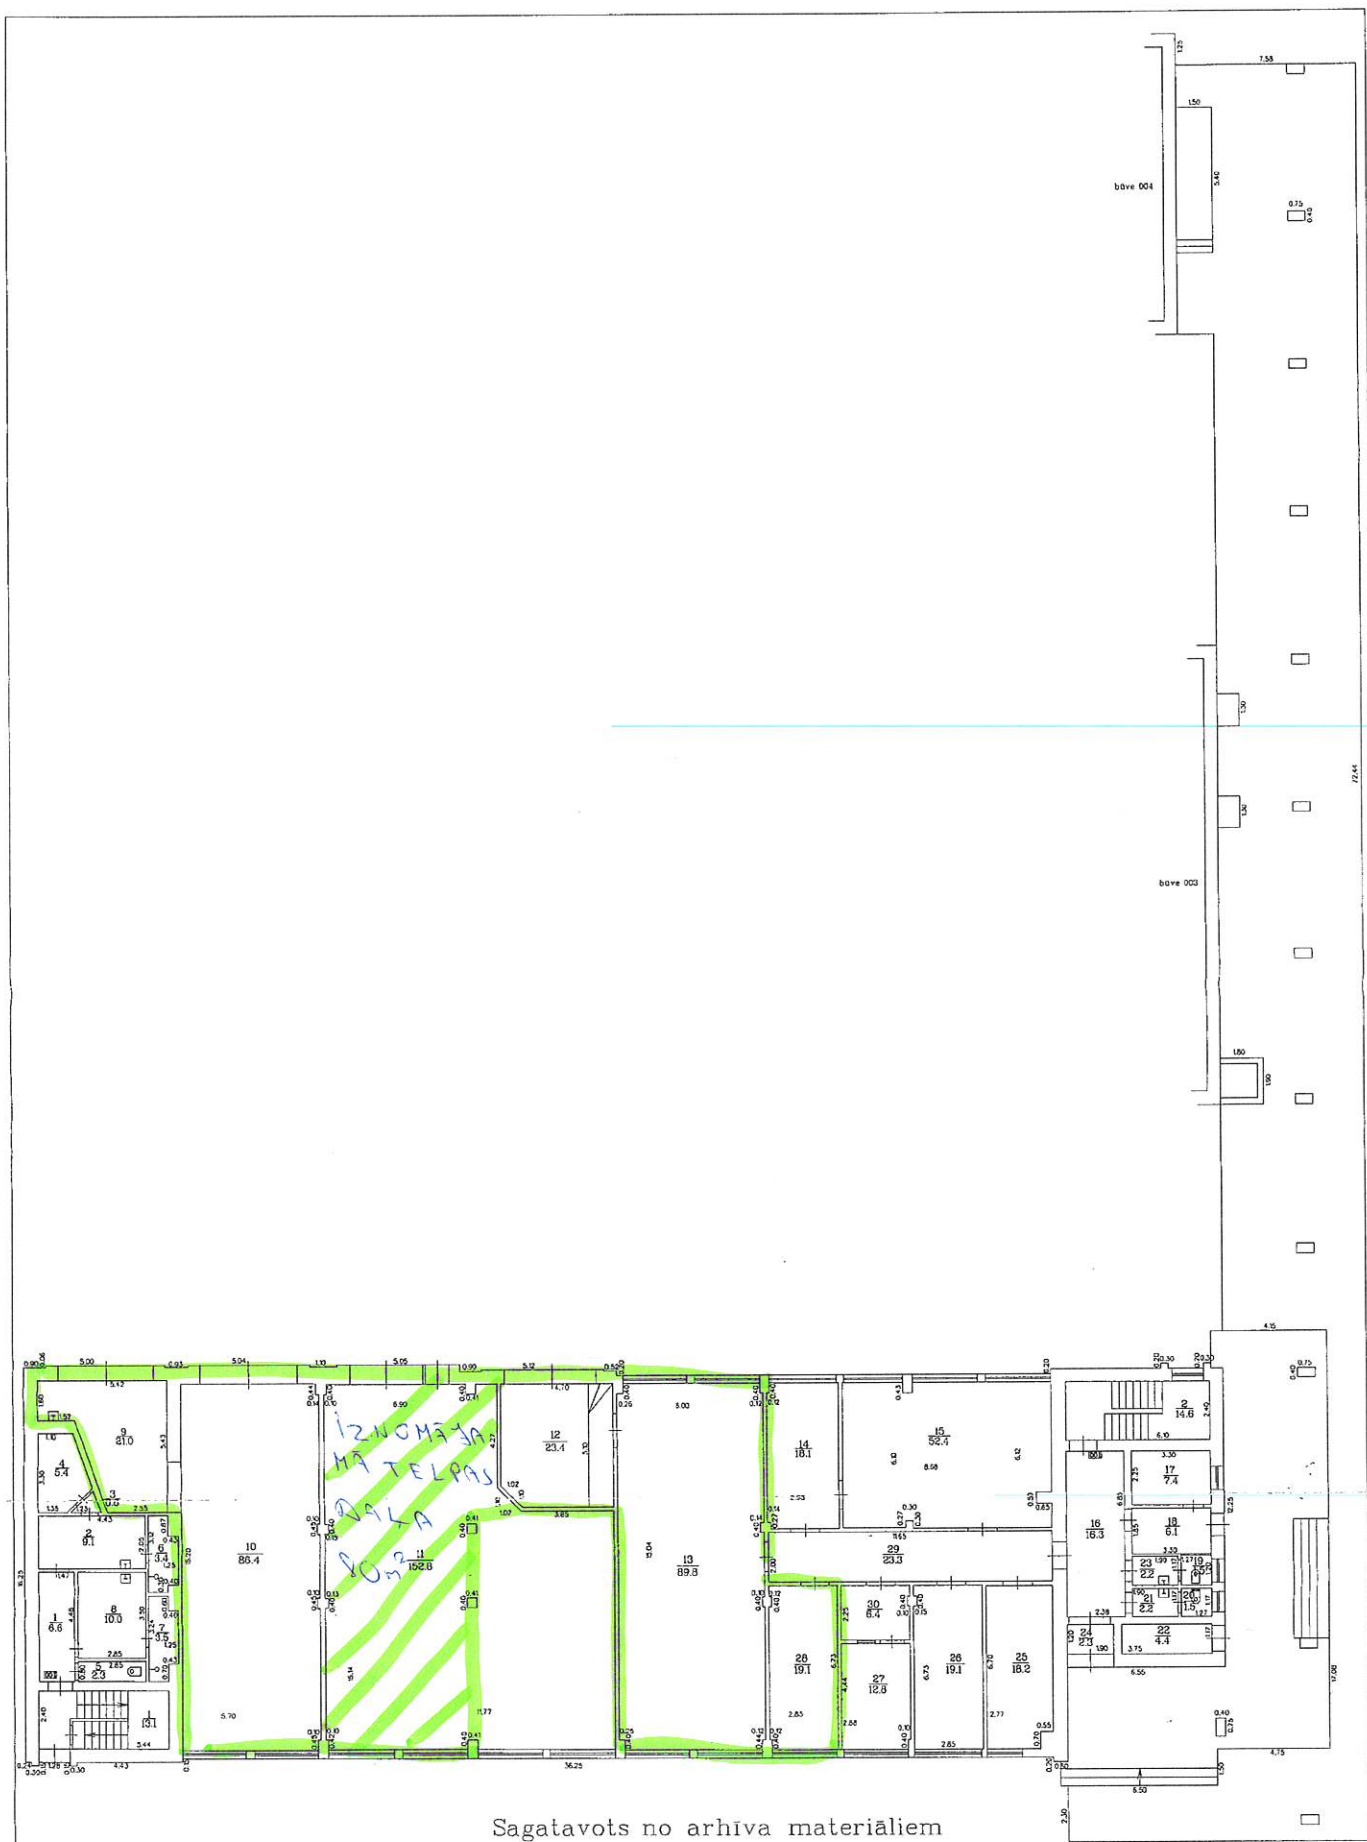

Sagatavots no arhīva materiāliem

STĀVA PLĀNS			
KADASTRA APZĪMĒJUMS	STĀVS	MEROGS	LPP.
0100 115 2028 005	1	1:200	8