BŪVES 6 STĀVA PLĀNA SHĒMA

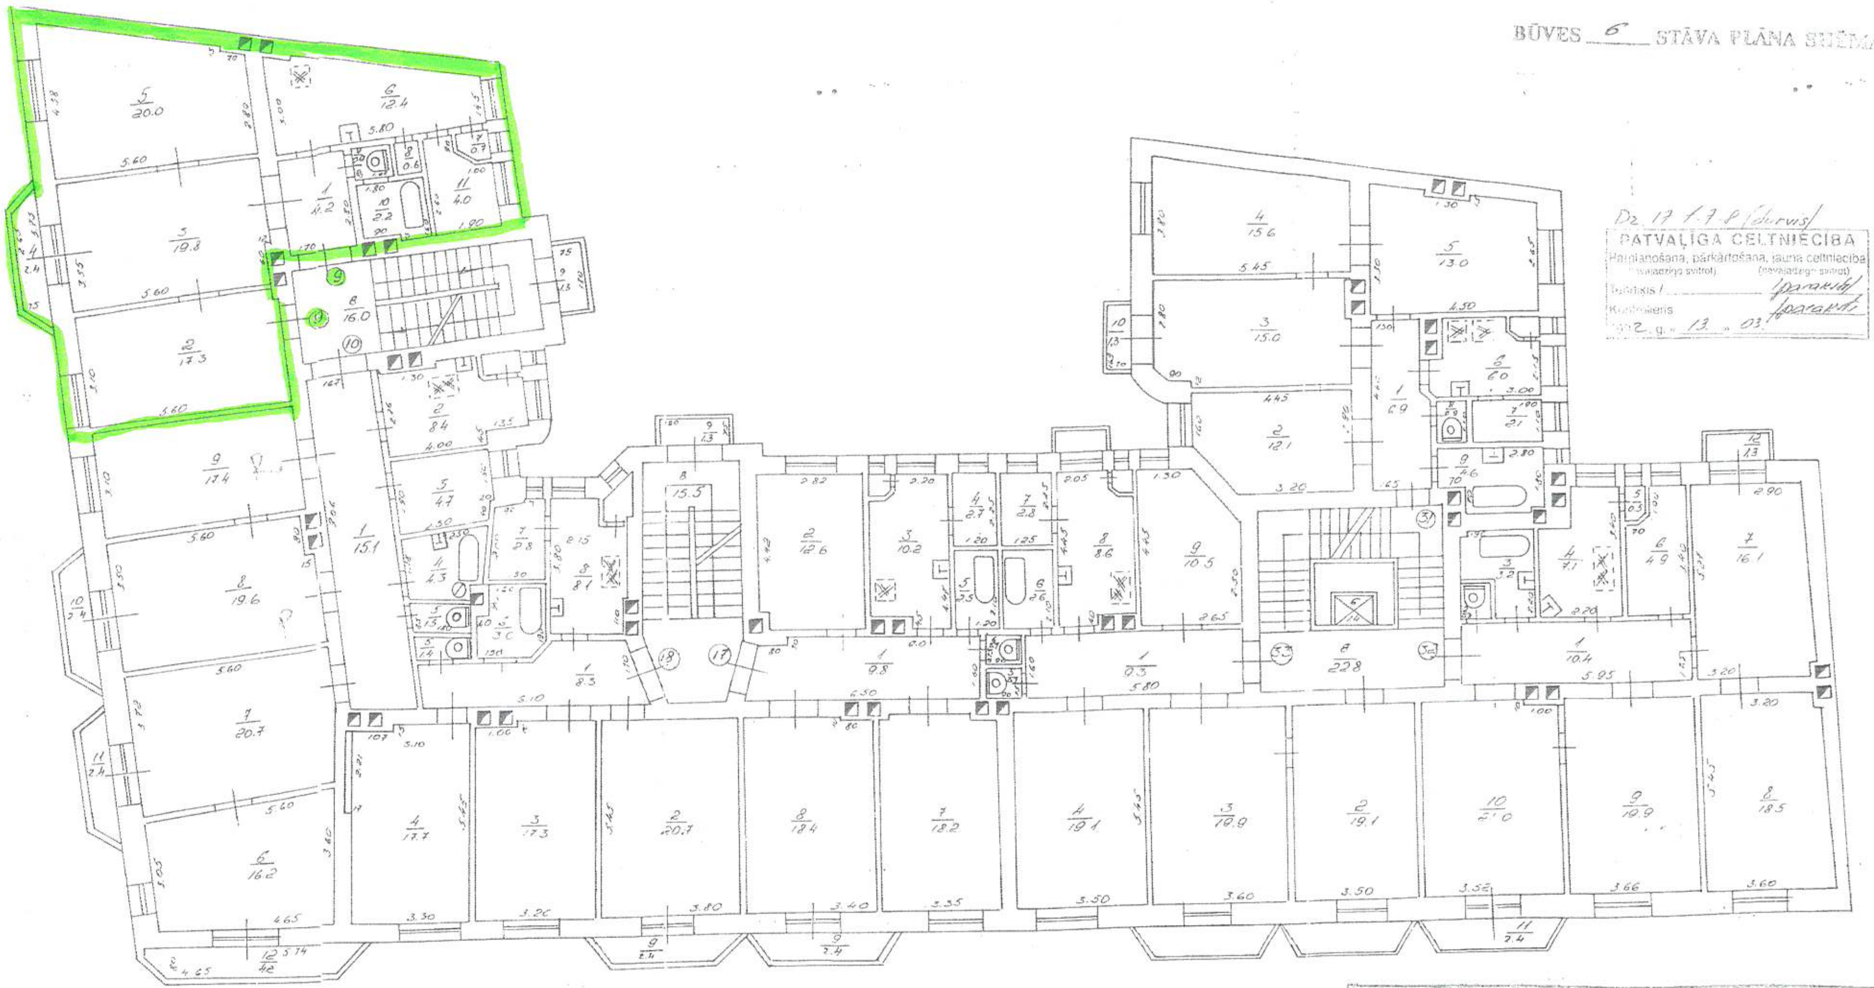

Dz. 17 1-7-8 (durvis)

PATVAĻĪGA CELTNIECĪBA

Hariplanošana, pārkārtošana, jauna celtniecība
(nevajadzīgo svītrot) (nevajadzīgo svītrot)

Tehniķis / paraksts /

Kontrolieris / paraksts /

2012. g. « 13. » 03.

Būves kadastra apzīmējums 0100 / 022 / 0100 / 001 /