


BOVES 3 STĀVA PLĀNS SIĒMA

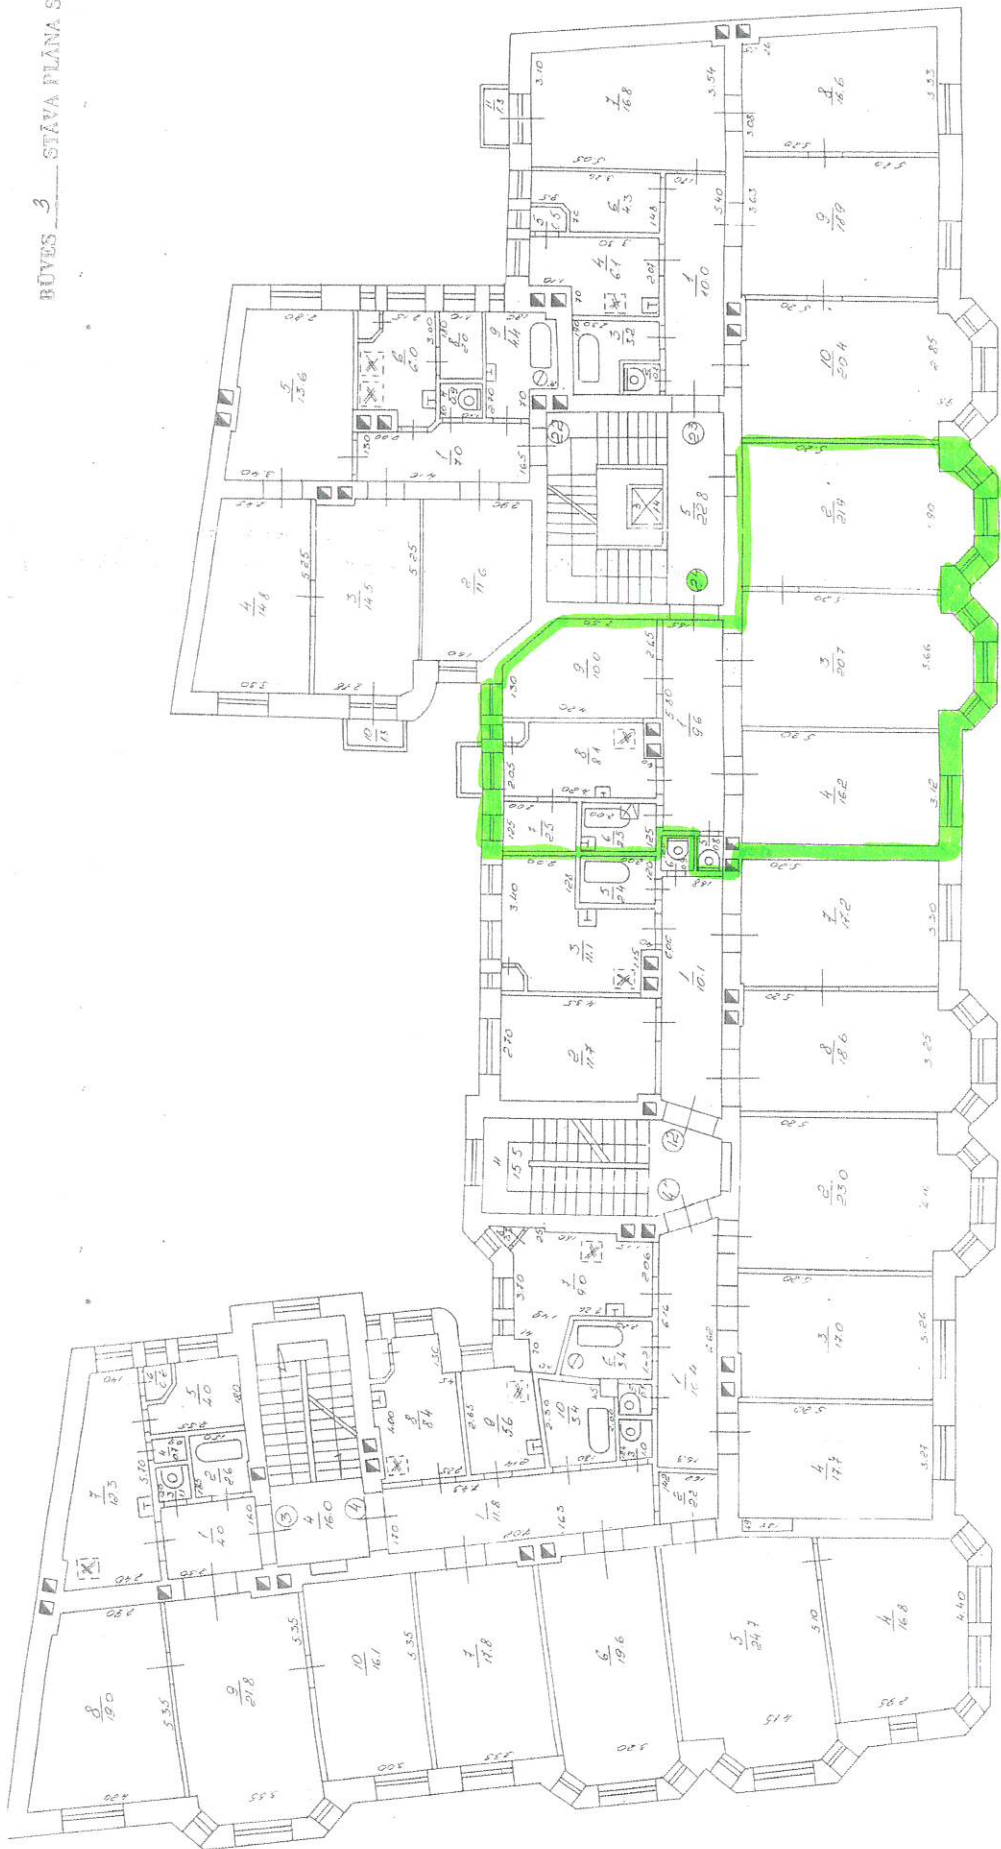

